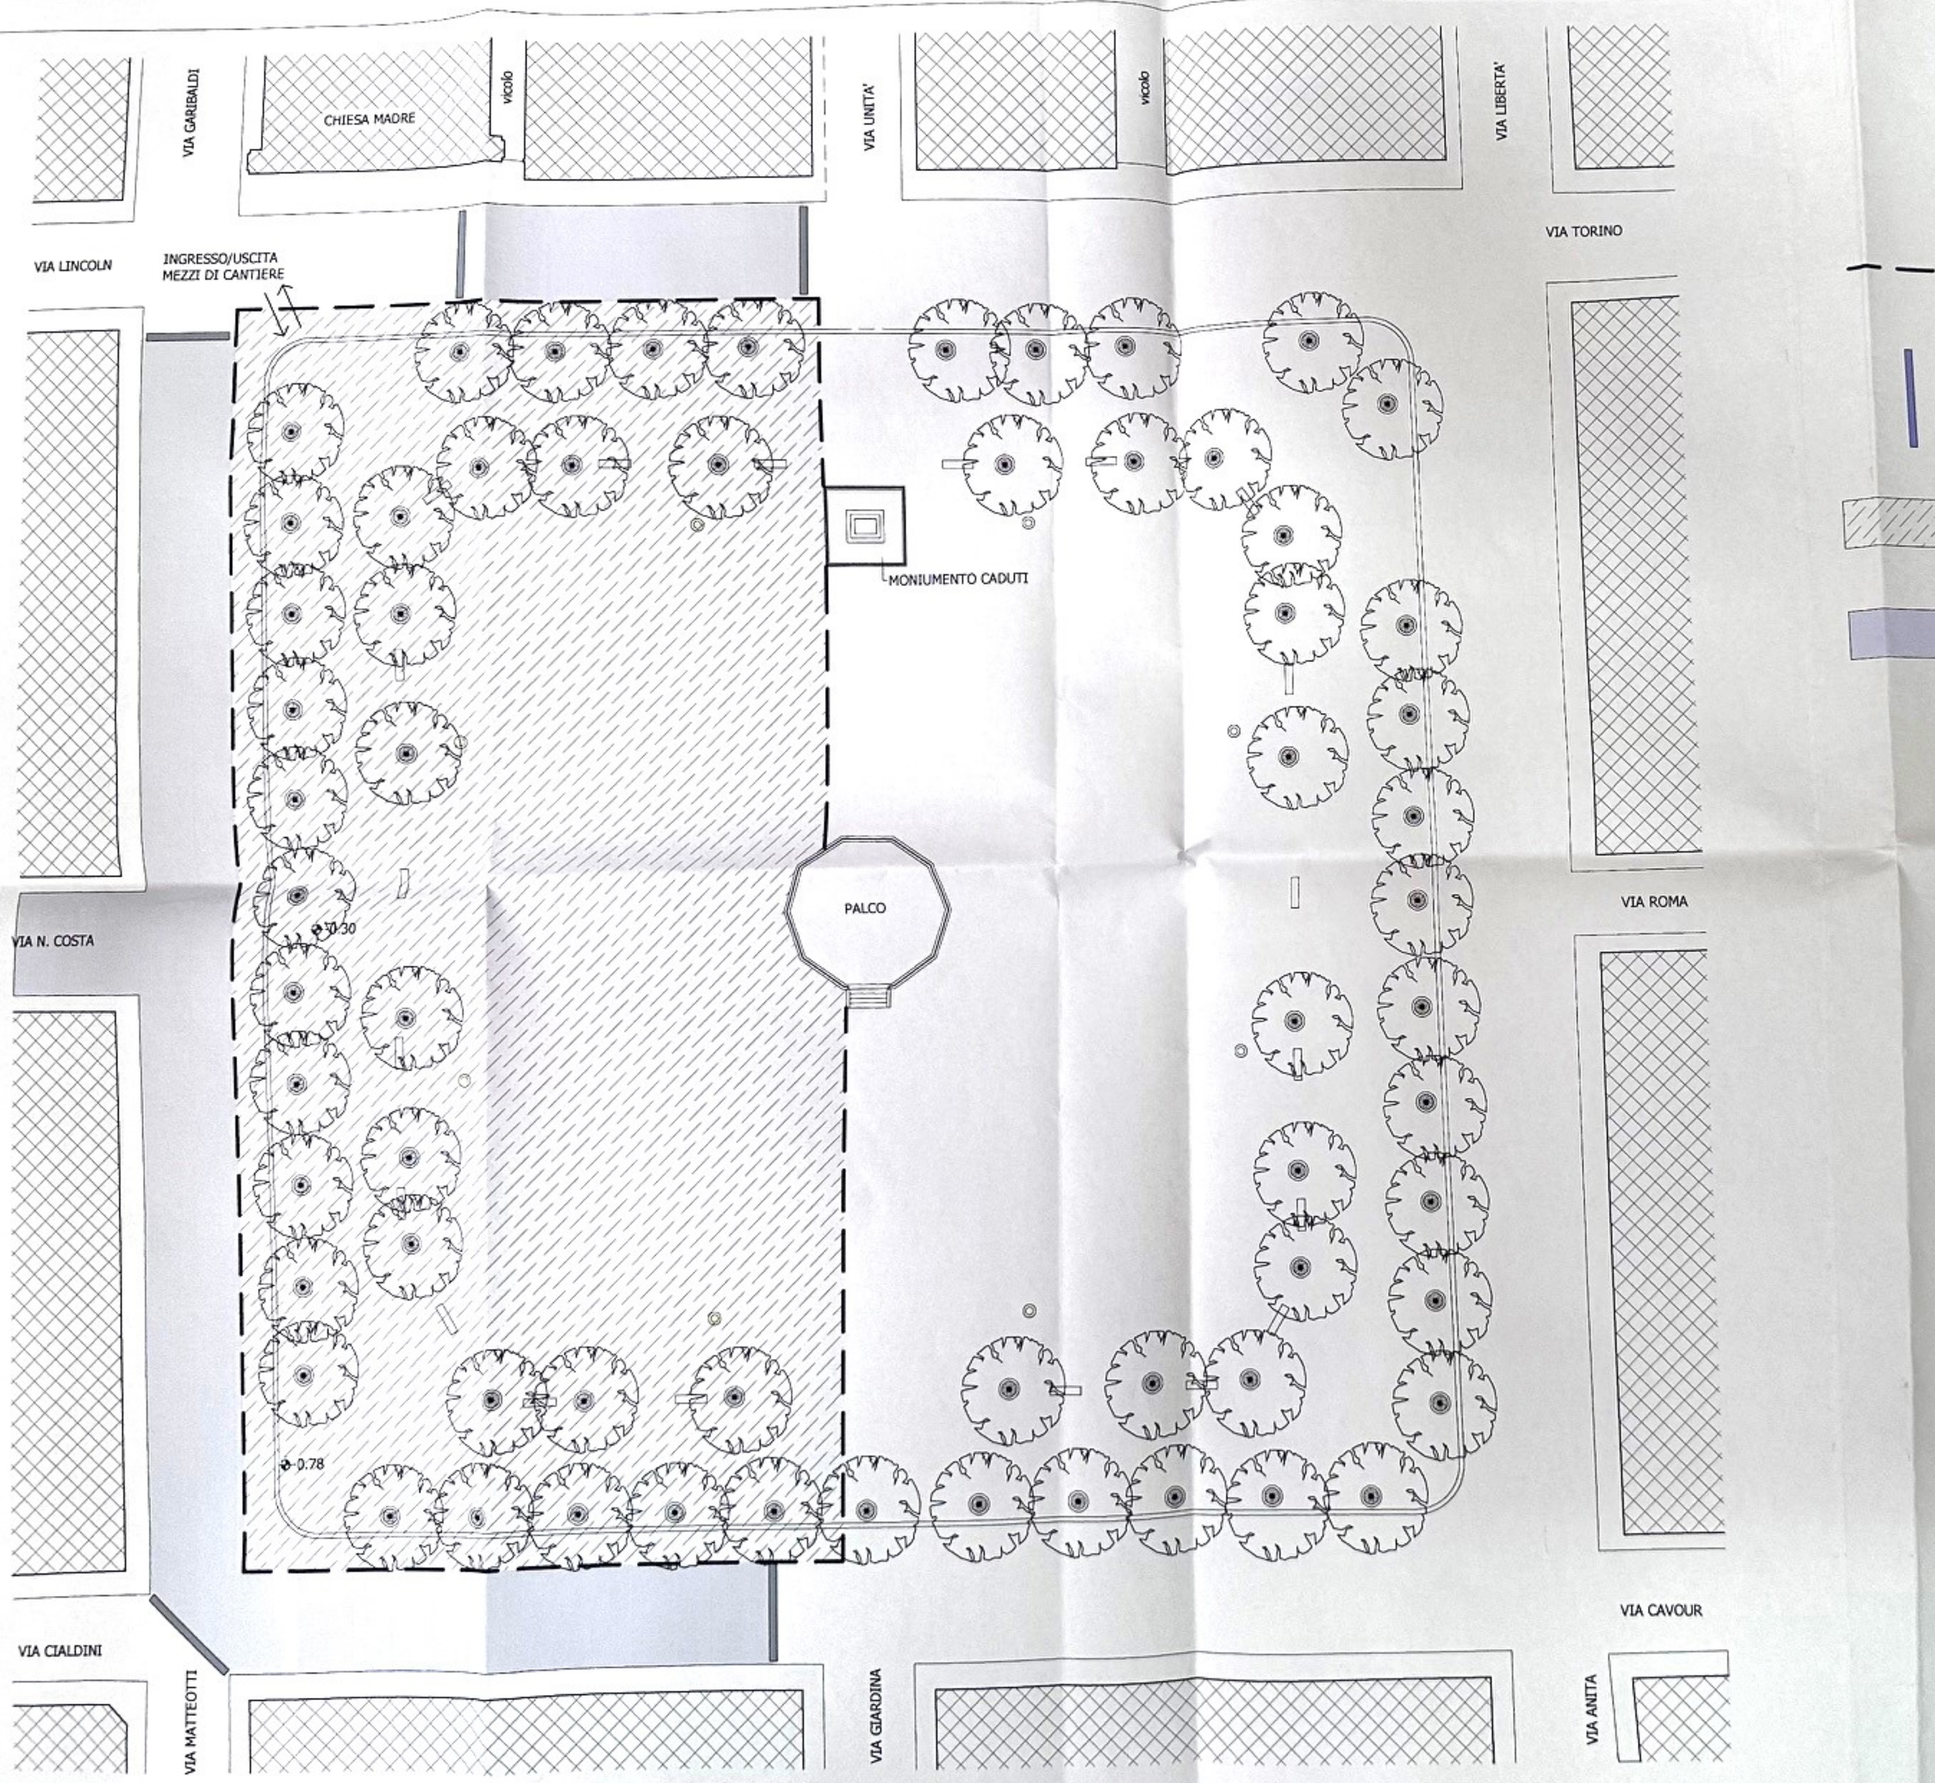

RECINZIONE AREA DI CANTIERE CON ELEMENTI PREFABBRICATI DI RETE METALLICA E MONTANTI IN TUBOLARE ZINCATO ALTEZZA ML 2.50 POSATI SU IDONEI SUPPORTI IN CALVCESTRUZZO

BARRIERE IN CLS PER L'INTERDIZIONE DEL TRANSITO VEICOLARE

AREA DI CANTIERE

SEDE VIARIA CHIUSA AL TRAFFICO VEICOLARE

LAVORI DI DECORO URBANO DELLA PIAZZA VITTORIO EMANUELE
RIFACIMENTO DELLA PAVIMENTAZIONE DEL PIANO E DELLE VIE ADIACENTI
CUP. H99J21001690001

PLANIMETRIA DI CANTIERE CON INDIVIDUAZIONE DEL POSIZIONAMENTO DELLA RECINZIONE
1ª FASE DEI LAVORI

SCALA 1/200

DATA 09/05/2024

IL COMMISSARIO STRAORDINARIO DEL COMUNE
DOTT. Giovanni Cocco

R.U.P.
Geom Corrado Malandrino

POLIZIA MUNICIPALE
Comandante Vincenzo Giuliano

COMITATO "QUELLI DELLA PIAZZA"
Sig. Salvatore Caccamo
Sig. Graziano Quartarone

Direzione lavori
Arch. Paola Mallia - Ing. Piero Nicastro

Responsabile [illegible]
Arch. Federica [illegible]