


COMUNE DI PACHINO
PROVINCIA DI SIRACUSA

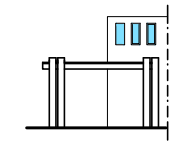

PROPOSTA DI VARIANTE PER LA TRASFORMAZIONE DELLA DESTINAZIONE URBANISTICA
DI UN LOTTO POSTO IN ZONA "C0" DEL COMUNE DI PACHINO.
PER LA REALIZZAZIONE DI UNA STRUTTURA DESTINATA A SUPERMERCATO ALIMENTARE

OGGETTO
TAVOLA

PROGETTO ARCHITETTONICO
PROSPETTI E SEZIONE

COMITENTE
RADENZA IMMOBILIARE
viale Del Commercio zona A.S.I.
p.ivo 01732380684
Sig. Radenza Danilo amministratore

Tav.N.


14

PROGETTISTI
S.P.I.-ss
arch. Paolo Mollo ing. Pietro Nicastro
viale Aldo Moro 78 Pachino (SR)
spis99pec.it


Scale: 1:100

Date:


firme

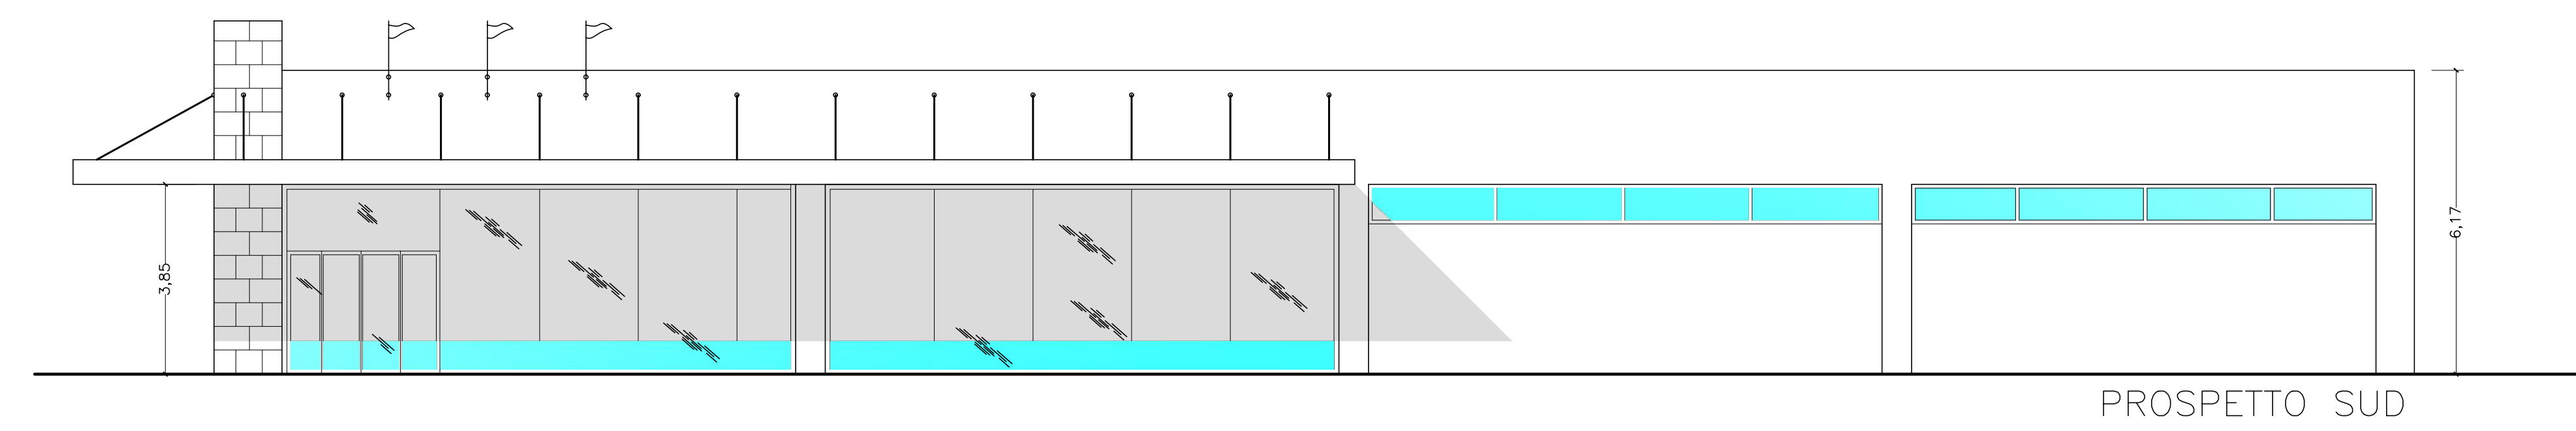


PROSPETTO SUD

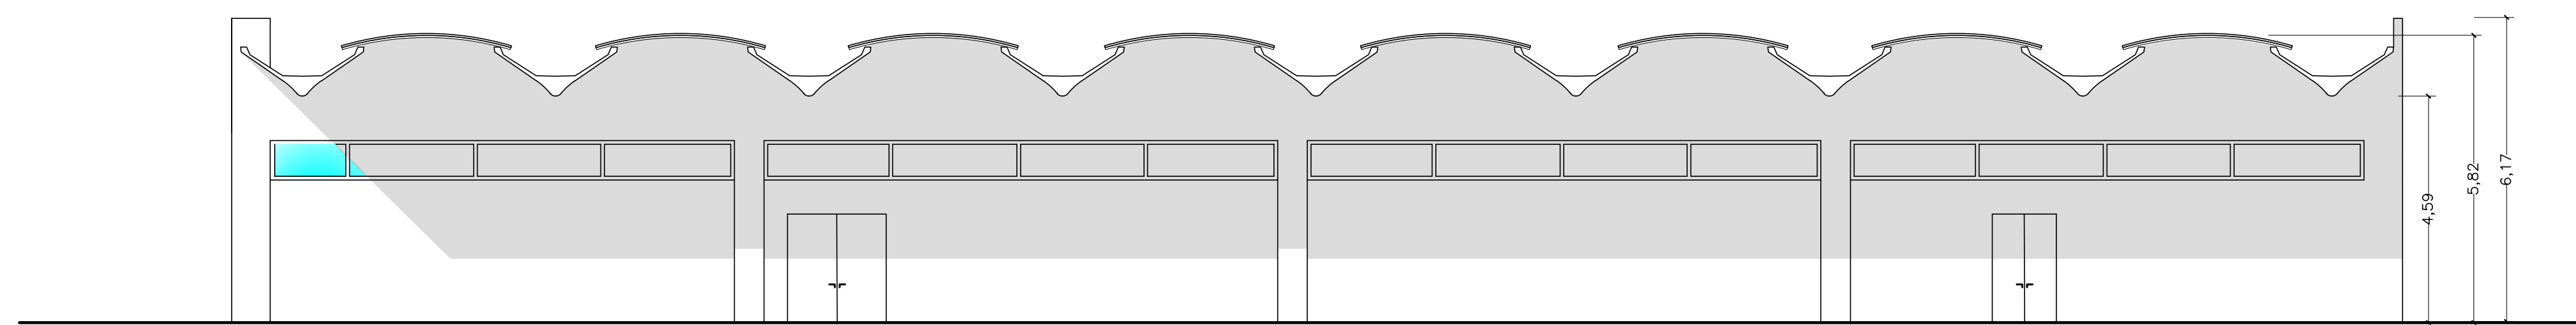


PROSPETTO NORD

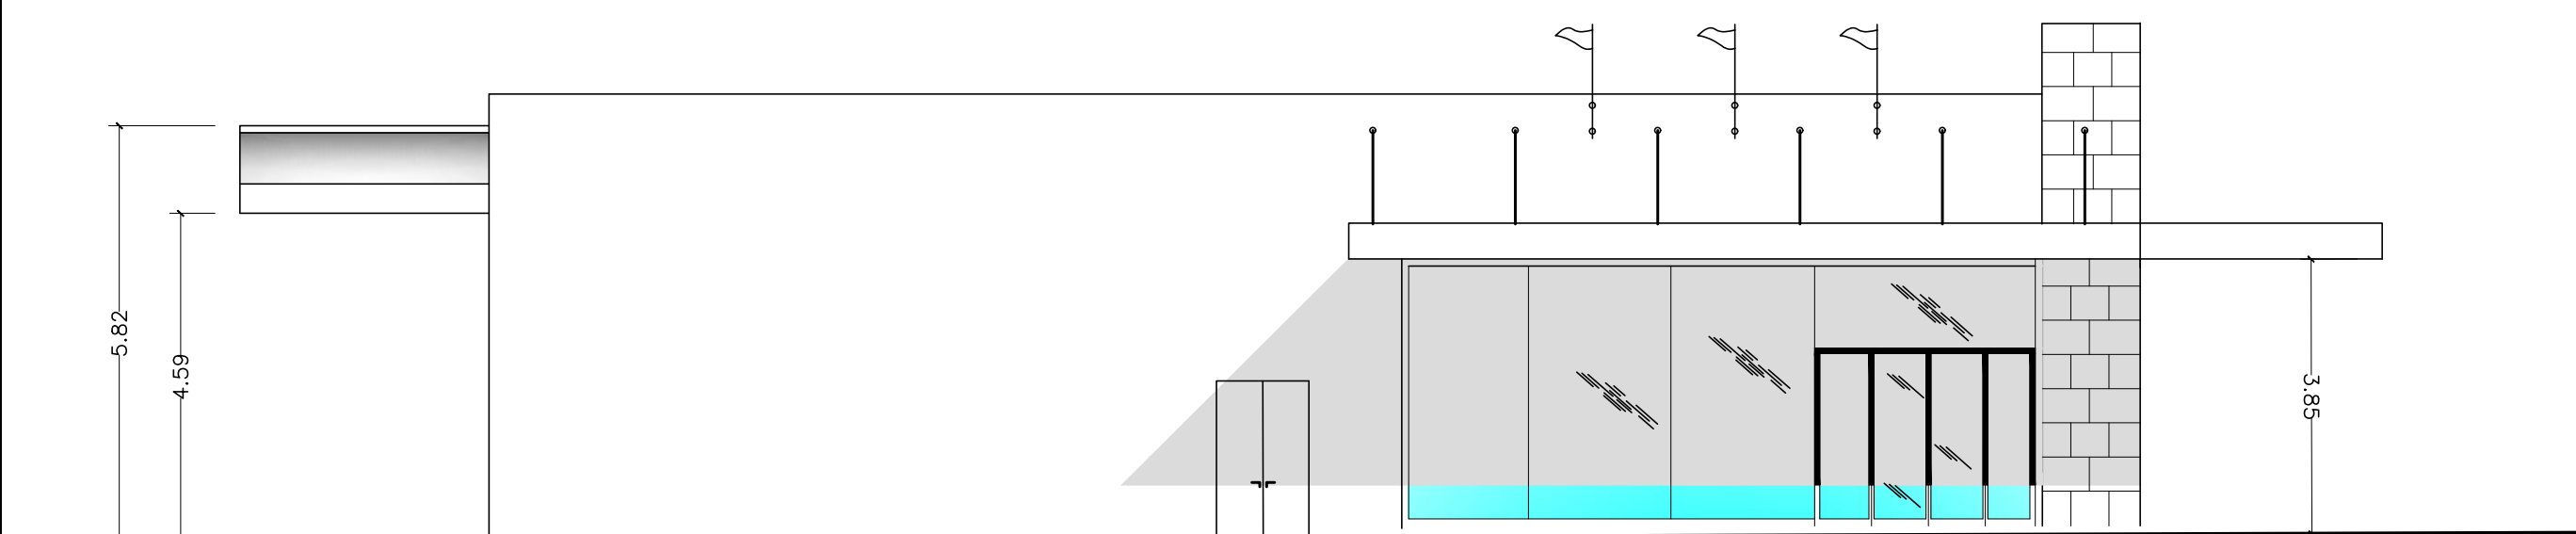


PROSPETTO OVEST

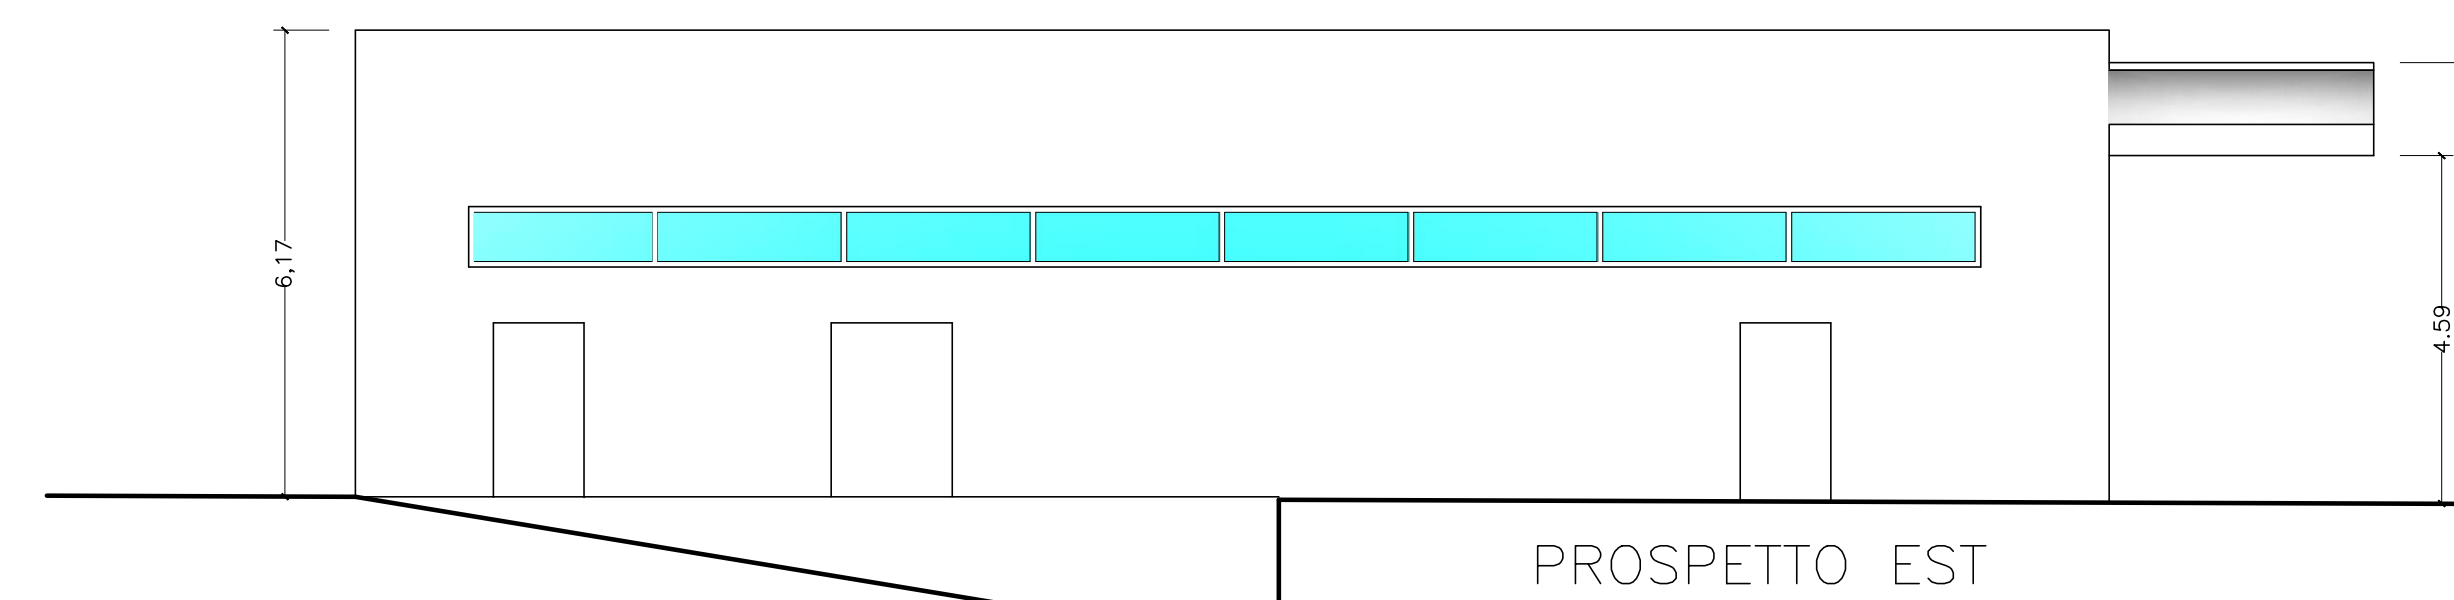

PROSPETTO EST

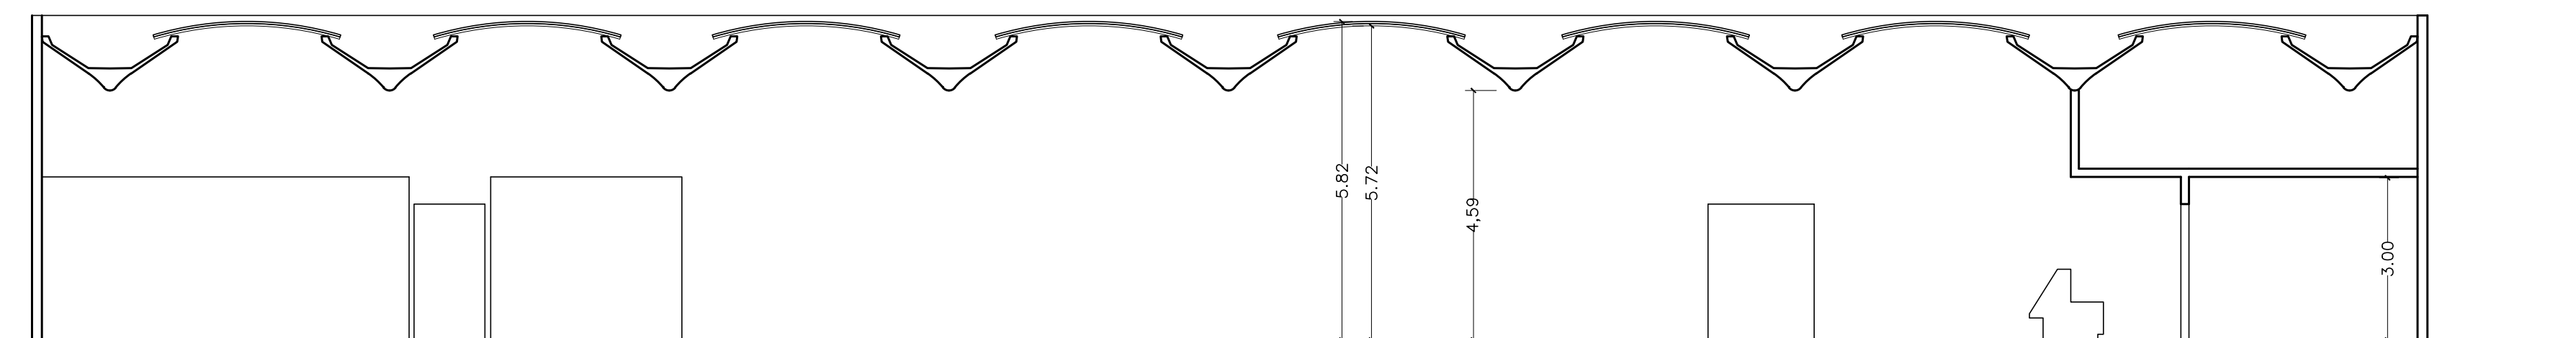

SEZIONE B-B

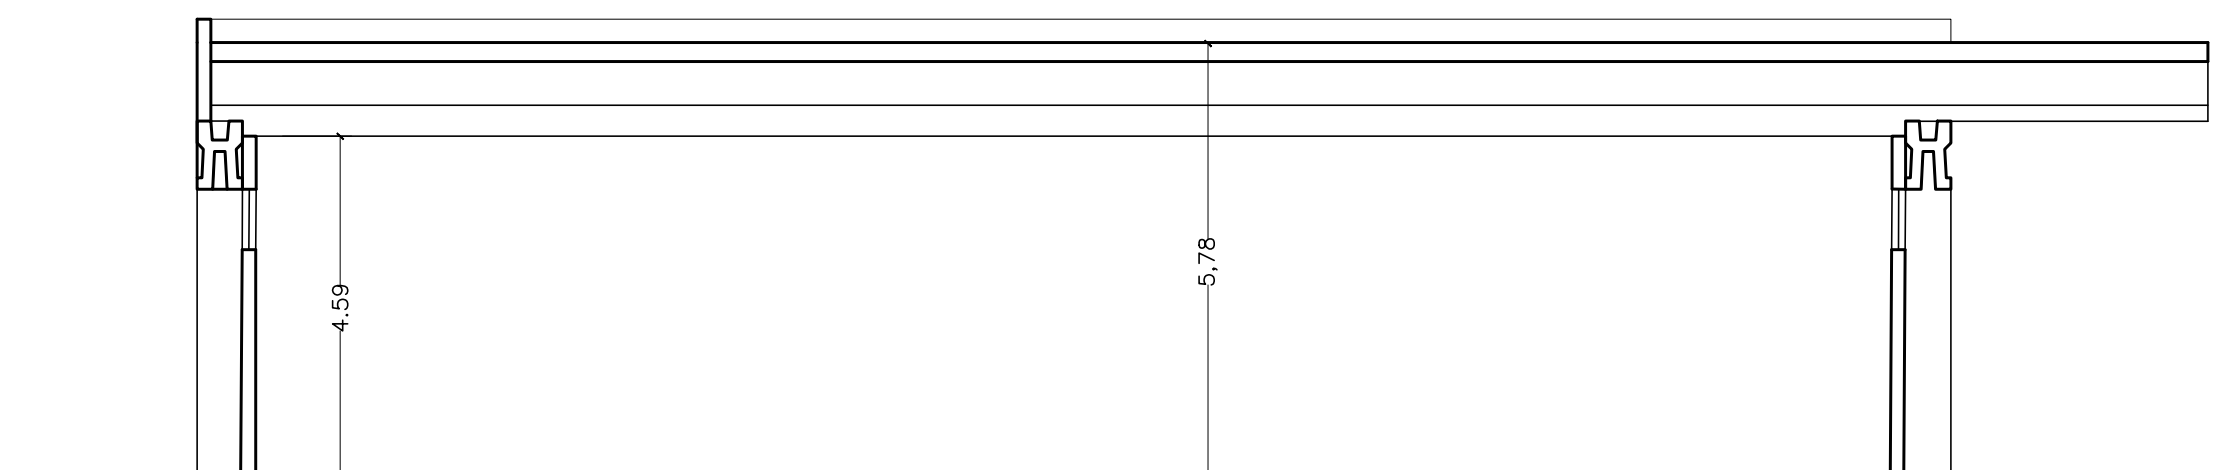

SEZIONE A-A