


COMUNE DI PACHINO  
PROVINCIA DI SIRACUSA

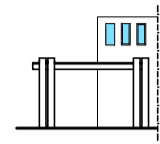

PROPOSTA DI VARIANTE PER LA TRASFORMAZIONE DELLA DESTINAZIONE URBANISTICA DI UN LOTTO POSTO IN ZONA "CO" DEL COMUNE DI PACHINO, PER LA REALIZZAZIONE DI UNA STRUTTURA DESTINATA A SUPERMECCATO ALIMENTARE

OGGETTO TAVOLA: PROGETTO URBANISTICO  
PLANOVOLUMETRICO - SISTEMAZIONE AREE A VERDE ED AREE A PARCHEGGI - SISTEMAZIONE DEL FILO STRADALE ED ACCESSI

COMMITTENTE: RADENZA IMMOBILIARE  
viale Del Commercio zona A.S.I.  
p.iva 01732380884  
Sig. Danilo Radenza Amministratore unico

Tav.N. **6**


PROGETTISTI: S.P.I.-ss  
arch. Paolo Mallia ing. Pietro Nicastro  
viale Aldo Moro 78 Pachino (SR)  
spiss@pec.it

Scala: 1:200 - 1/25

Data:

firme

## PLANIMETRIA GENERALE DELL'INTERVENTO

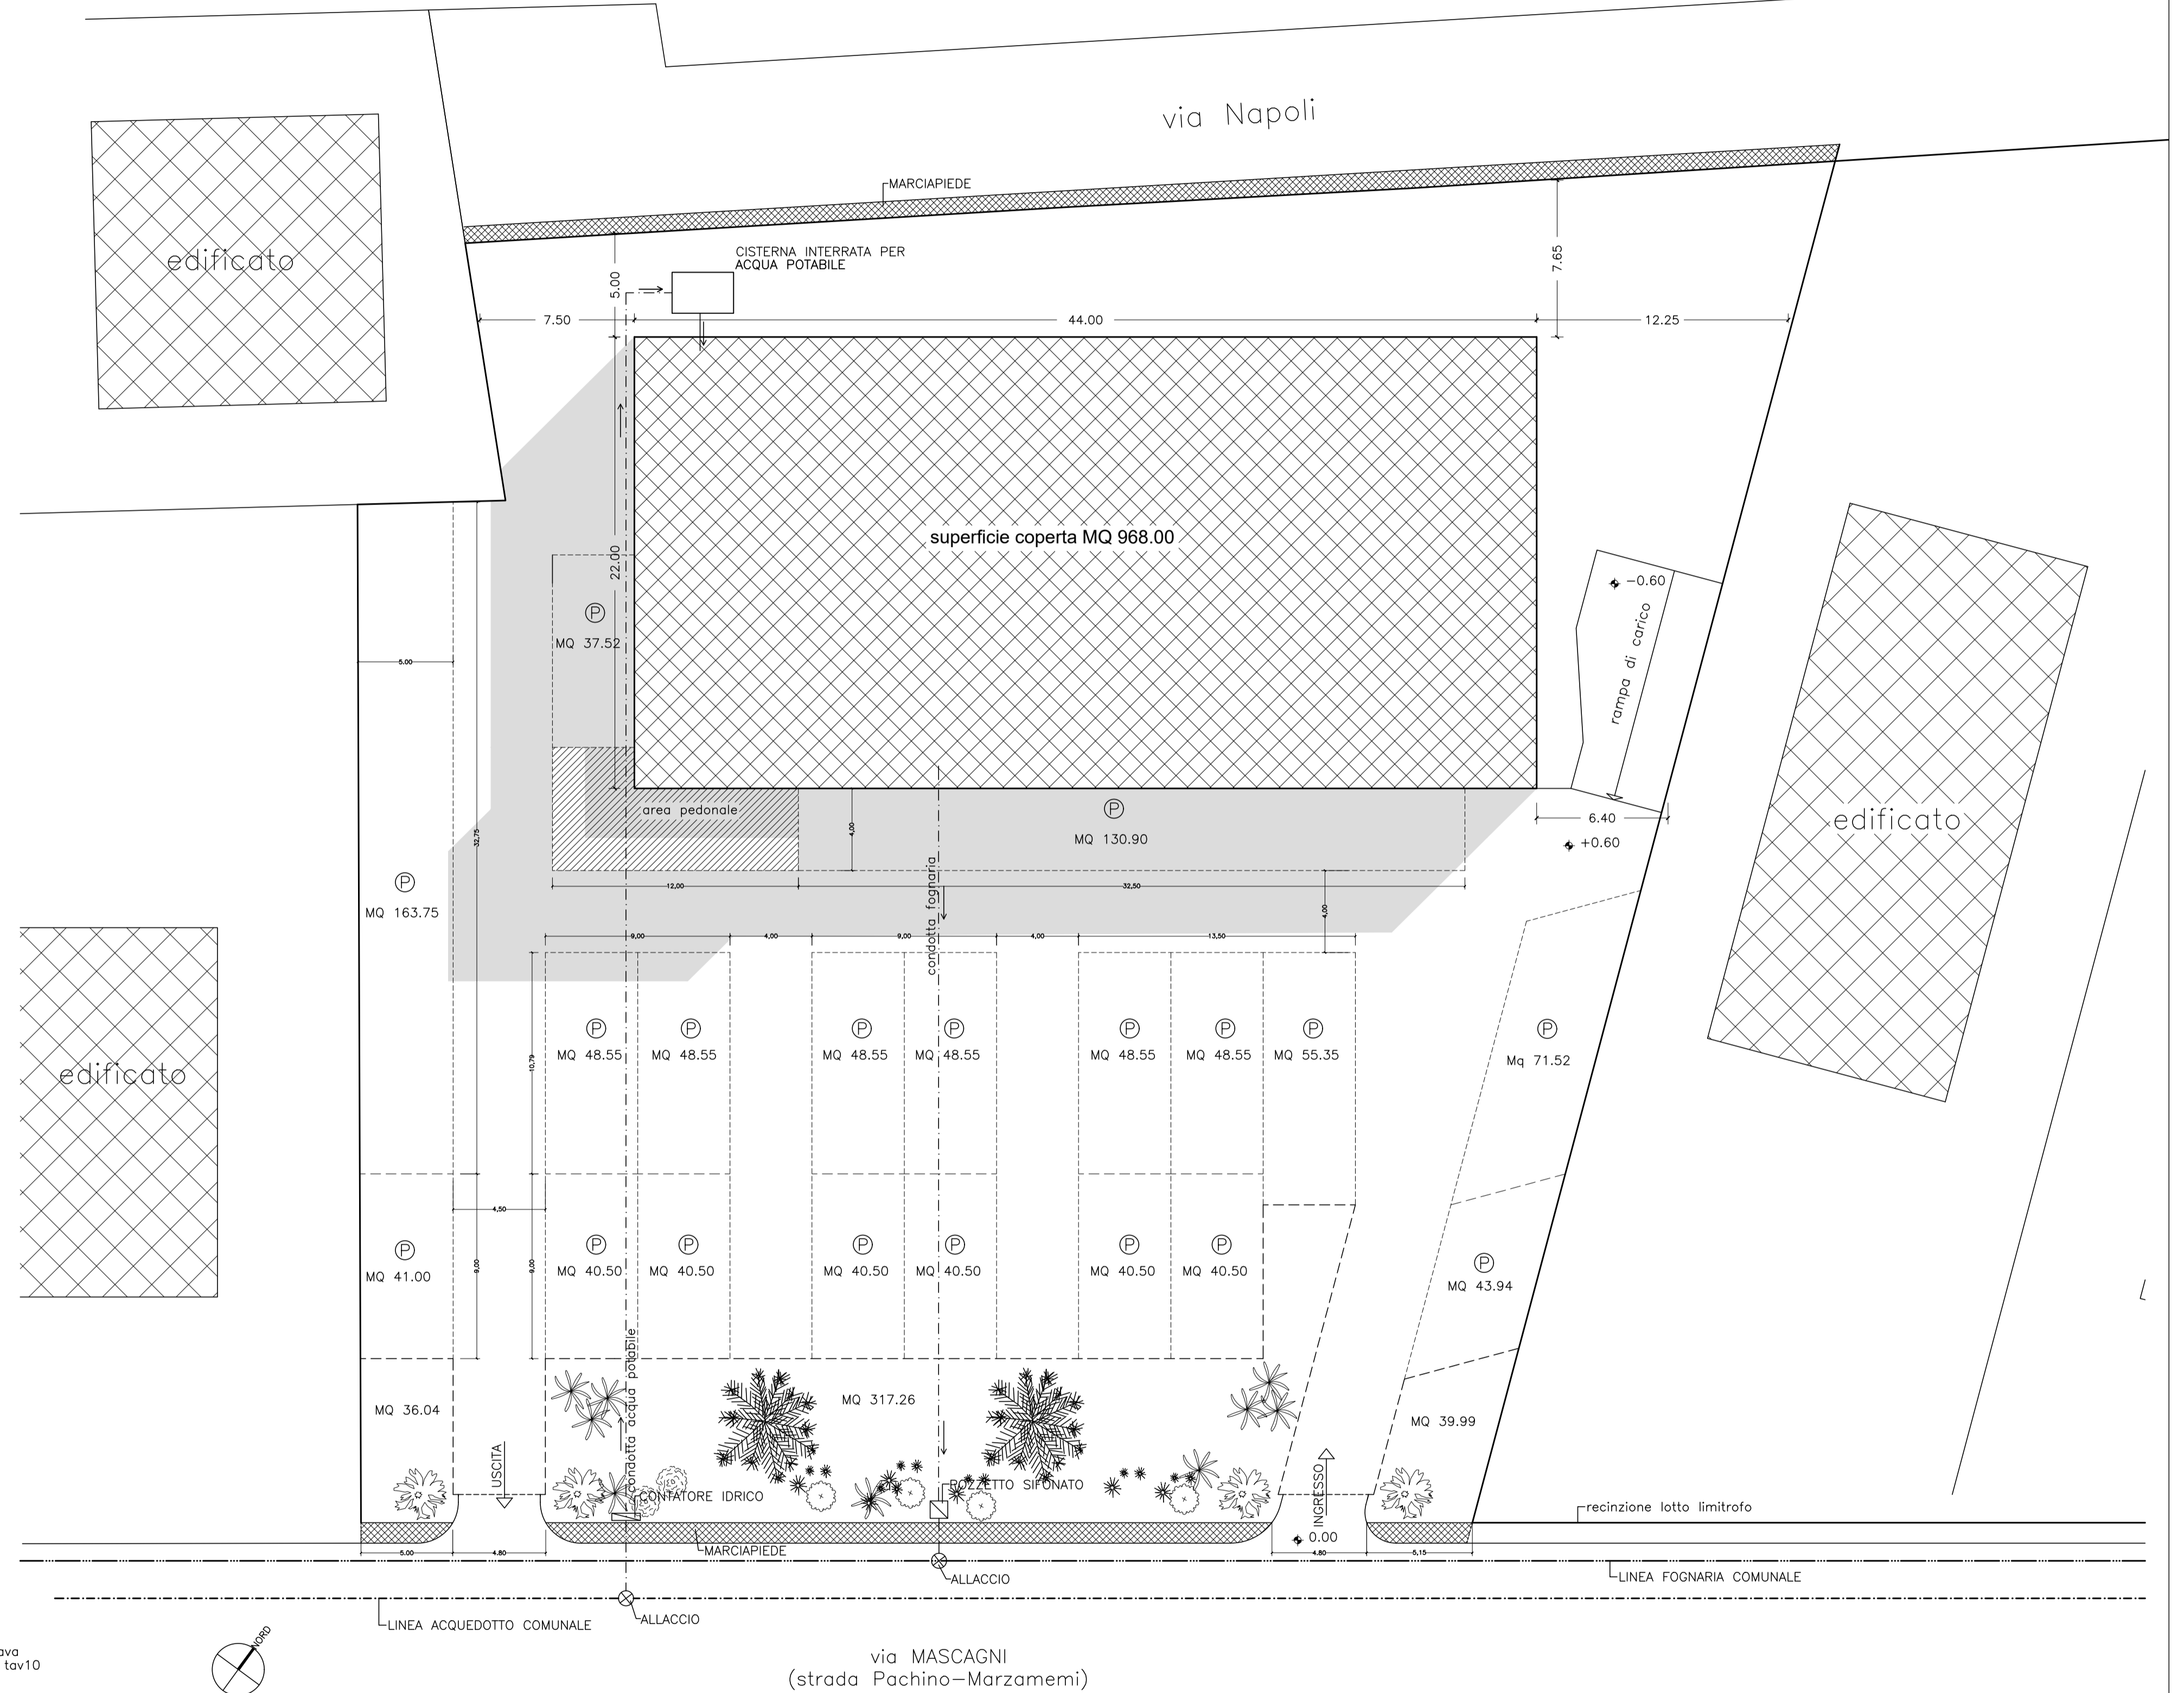

### SISTEMAZIONE DEL FILO STRADALE 1/50

Il progetto non prevede l'inserimento di recinzione per delimitare il lotto con la strada, questo per privilegiare l'inserimento urbanistico favorendo una integrazione visiva.

